


VARIANTA 1 – ŘEZ A-A

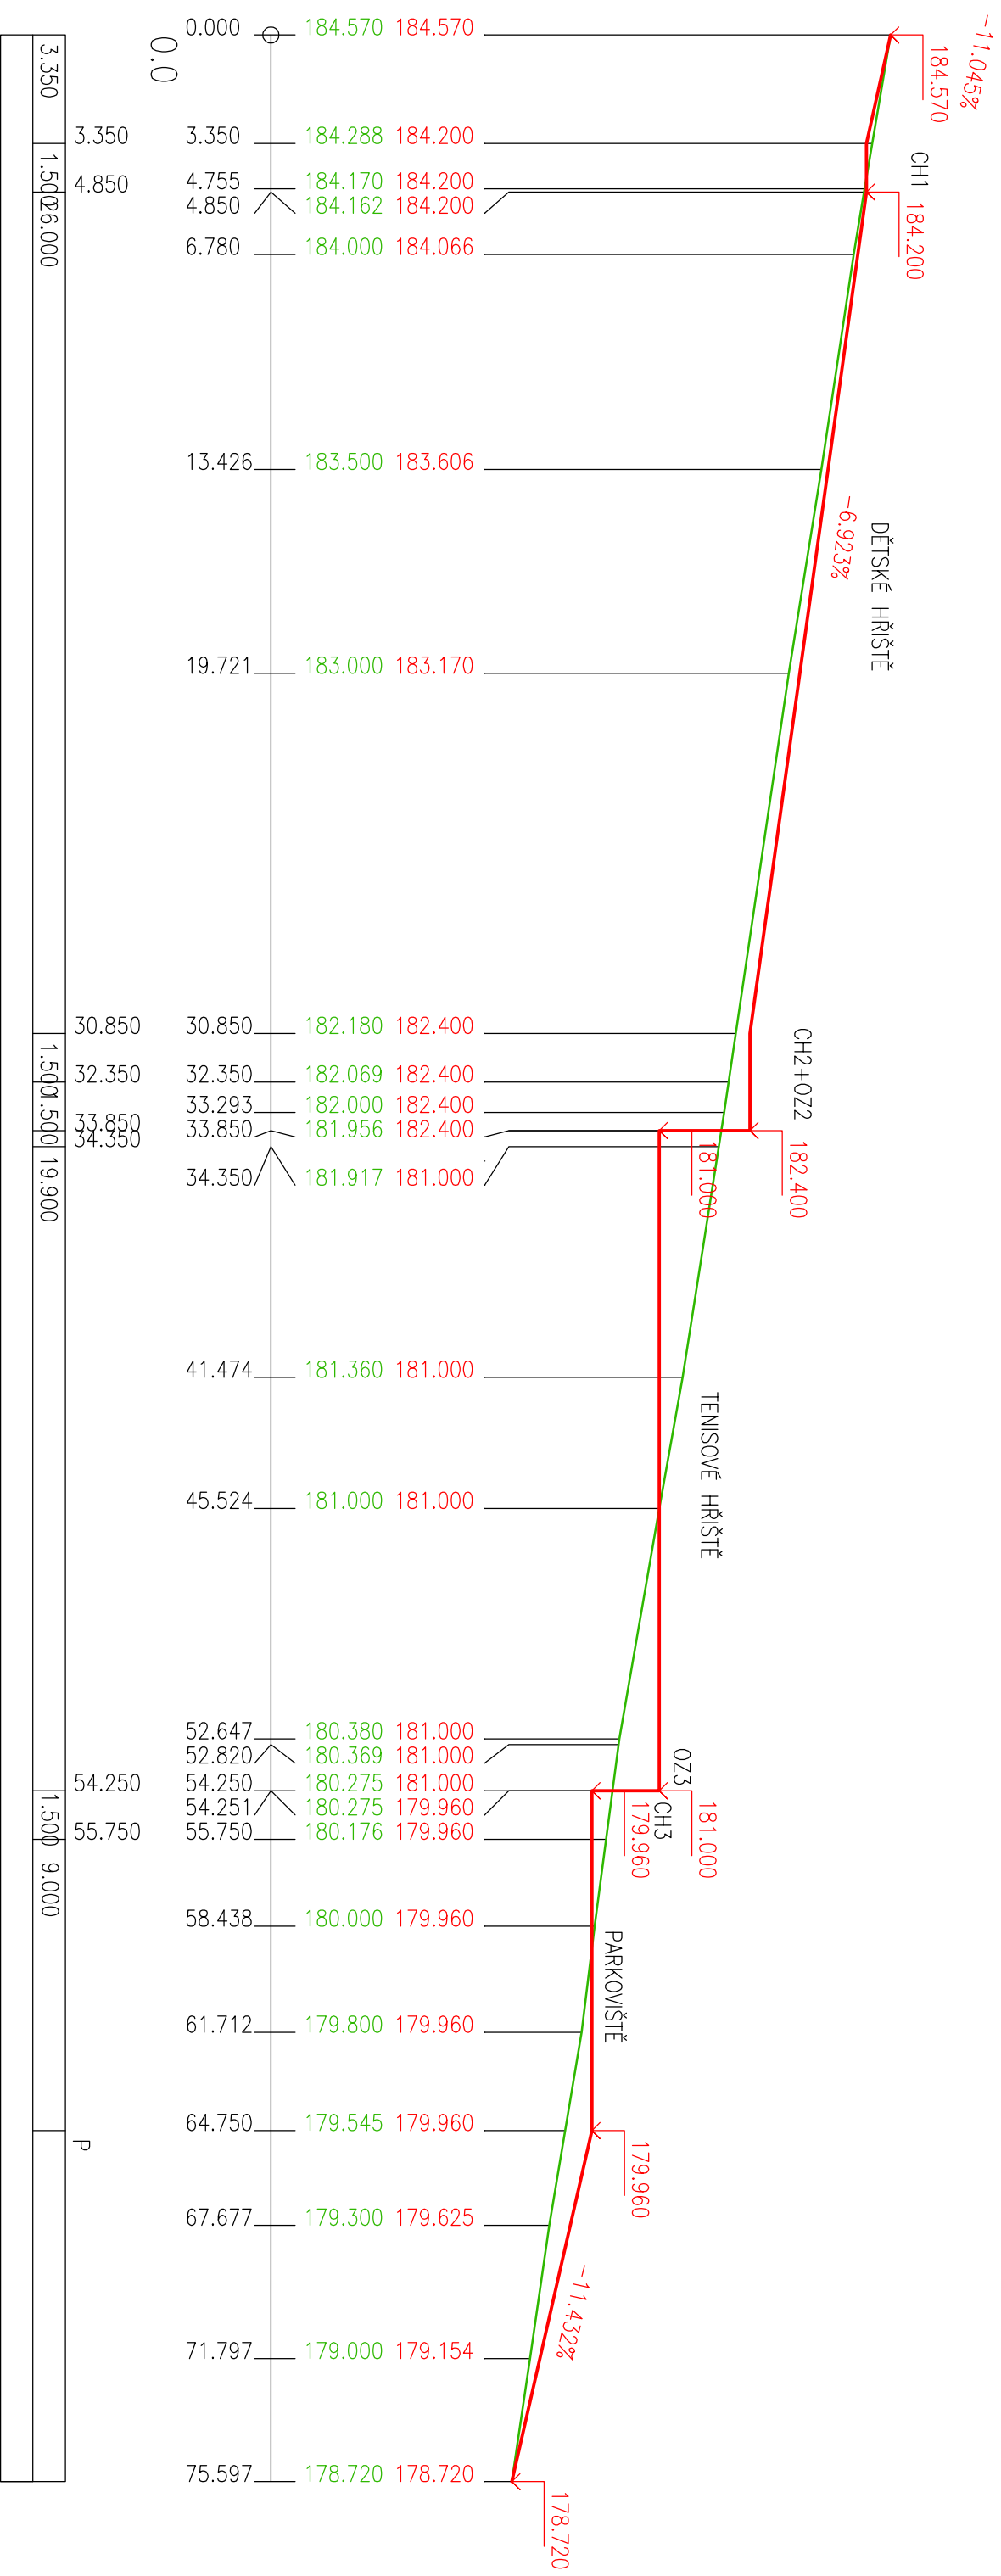

MĚŘITKA X / Y 1:200 / 1:100
 SROVNÁVACÍ ROVINA: 175
 KÓTY NIVELETY
 KÓTY TERÉNU
 STANIČENÍ
 TERÉN
 NIVELETA

VYPRACOVAL Ing. Jan Bělík ml. Ing. Jiří Zapletal	KRESLIL Vojtěch Hamala	ZODP. PROJEKTANT Ing. Jan Bělík ml.	<p>Severní stavební a.s. Masarykova 633 400 01 Ústí nad Labem IČO: 467 09 479 Tel: 472 742 929</p>
KRAJ: Ústecký	OBEC: Čížkovice	INVESTOR: Obec Čížkovice, Jiráskova 142, 411 12 Čížkovice	
AKCE:			FORMÁT
ČÍŽKOVICE			DATUM
MULTIFUNKČNÍ HRŠTĚ			STUPĚŇ
OBSAH VÝKRESU:			ČÍSLO PROJEKTU
PŘÍČNÝ ŘEZ A-A - VI			MĚŘITKO
			ČÍSLO VÝKRESU
			D1.1