


# VARIANTA 2 – ŘEZ A-A

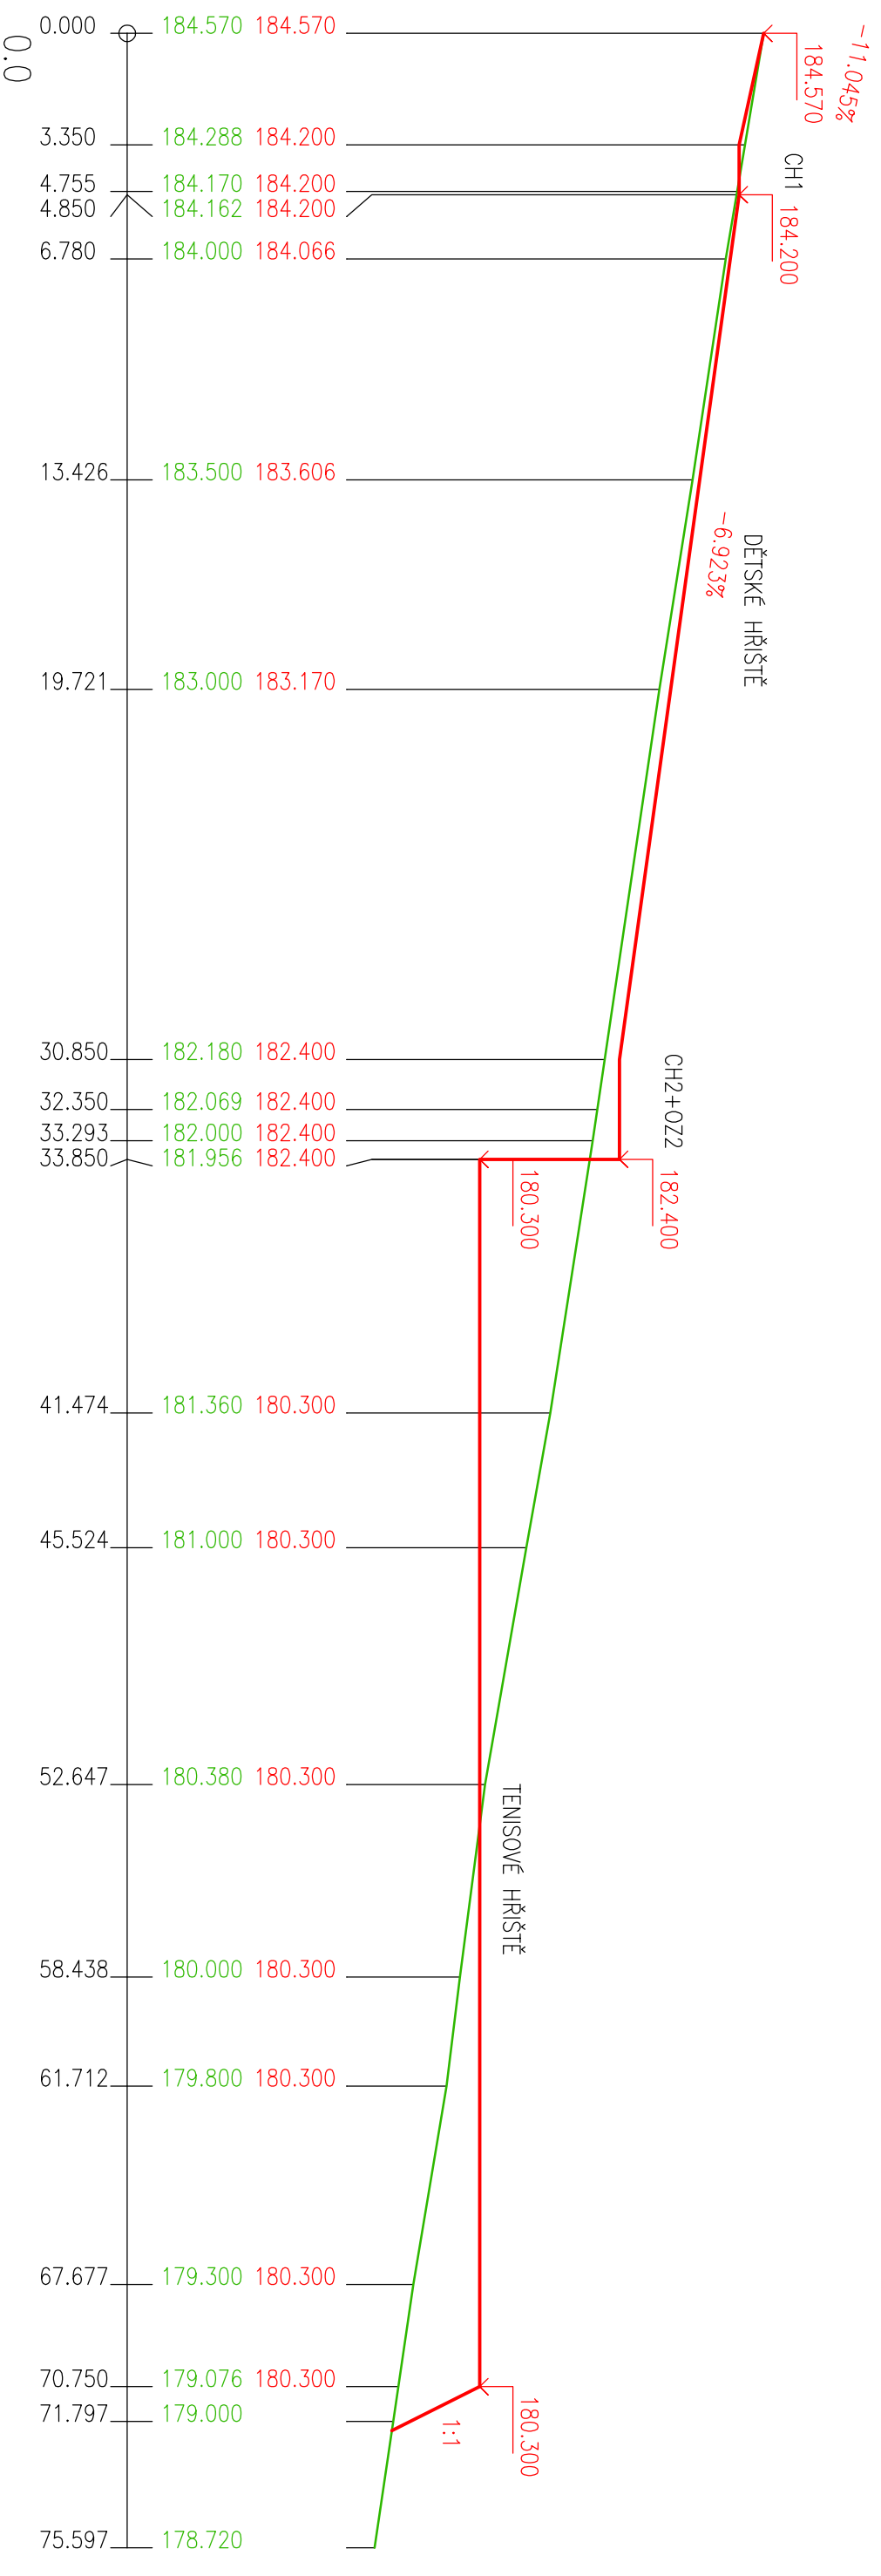

3.350	1.500	26.000
1.500	1.500	36.900

MĚŘITKA X / Y 1:200 / 1:100  
 SROVNÁVACÍ ROVINA: 175  
 KÓTY NIVELETTY  
 KÓTY TERÉNU  
 STANIČENÍ  
 TERÉN  
 NIVELETA

<b>VYPRACOVAL</b> Ing. Jan Bejlik ml. Ing. Jiří Zapletal	<b>KRESLIL</b> Vojtěch Hamala	<b>ZODP. PROJEKTANT</b> Ing. Jan Bejlik ml.	<p><b>Severní stavební a.s.</b>                  Masarykova 633                  400 01 Ústí nad Labem                  IČO: 467 09 479 Tel: 472 742 929</p>
<b>KRAJ:</b> Ústecký	<b>OBEC:</b> Čížkovice		
<b>INVESTOR:</b> Obec Čížkovice, Jiráskova 142, 411 12 Čížkovice			
<b>AKCE:</b>		<b>FORMÁT</b>	2 x A4
		<b>DATUM</b>	08/2016
		<b>STUPĚŇ</b>	STUDIE
		<b>ČÍSLO PROJEKTU</b>	1080.04.2016
		<b>MĚŘITKO</b>	1:200/1:100
<b>OBSAH VÝKRESU:</b>		<b>ČÍSLO VÝKRESU</b>	ČÍSLO VÝKRESU
PŘÍČNÝ ŘEZ A-A - V2		<b>D1.2</b>	