


VARIANTA 1 – ŘEZ B-B

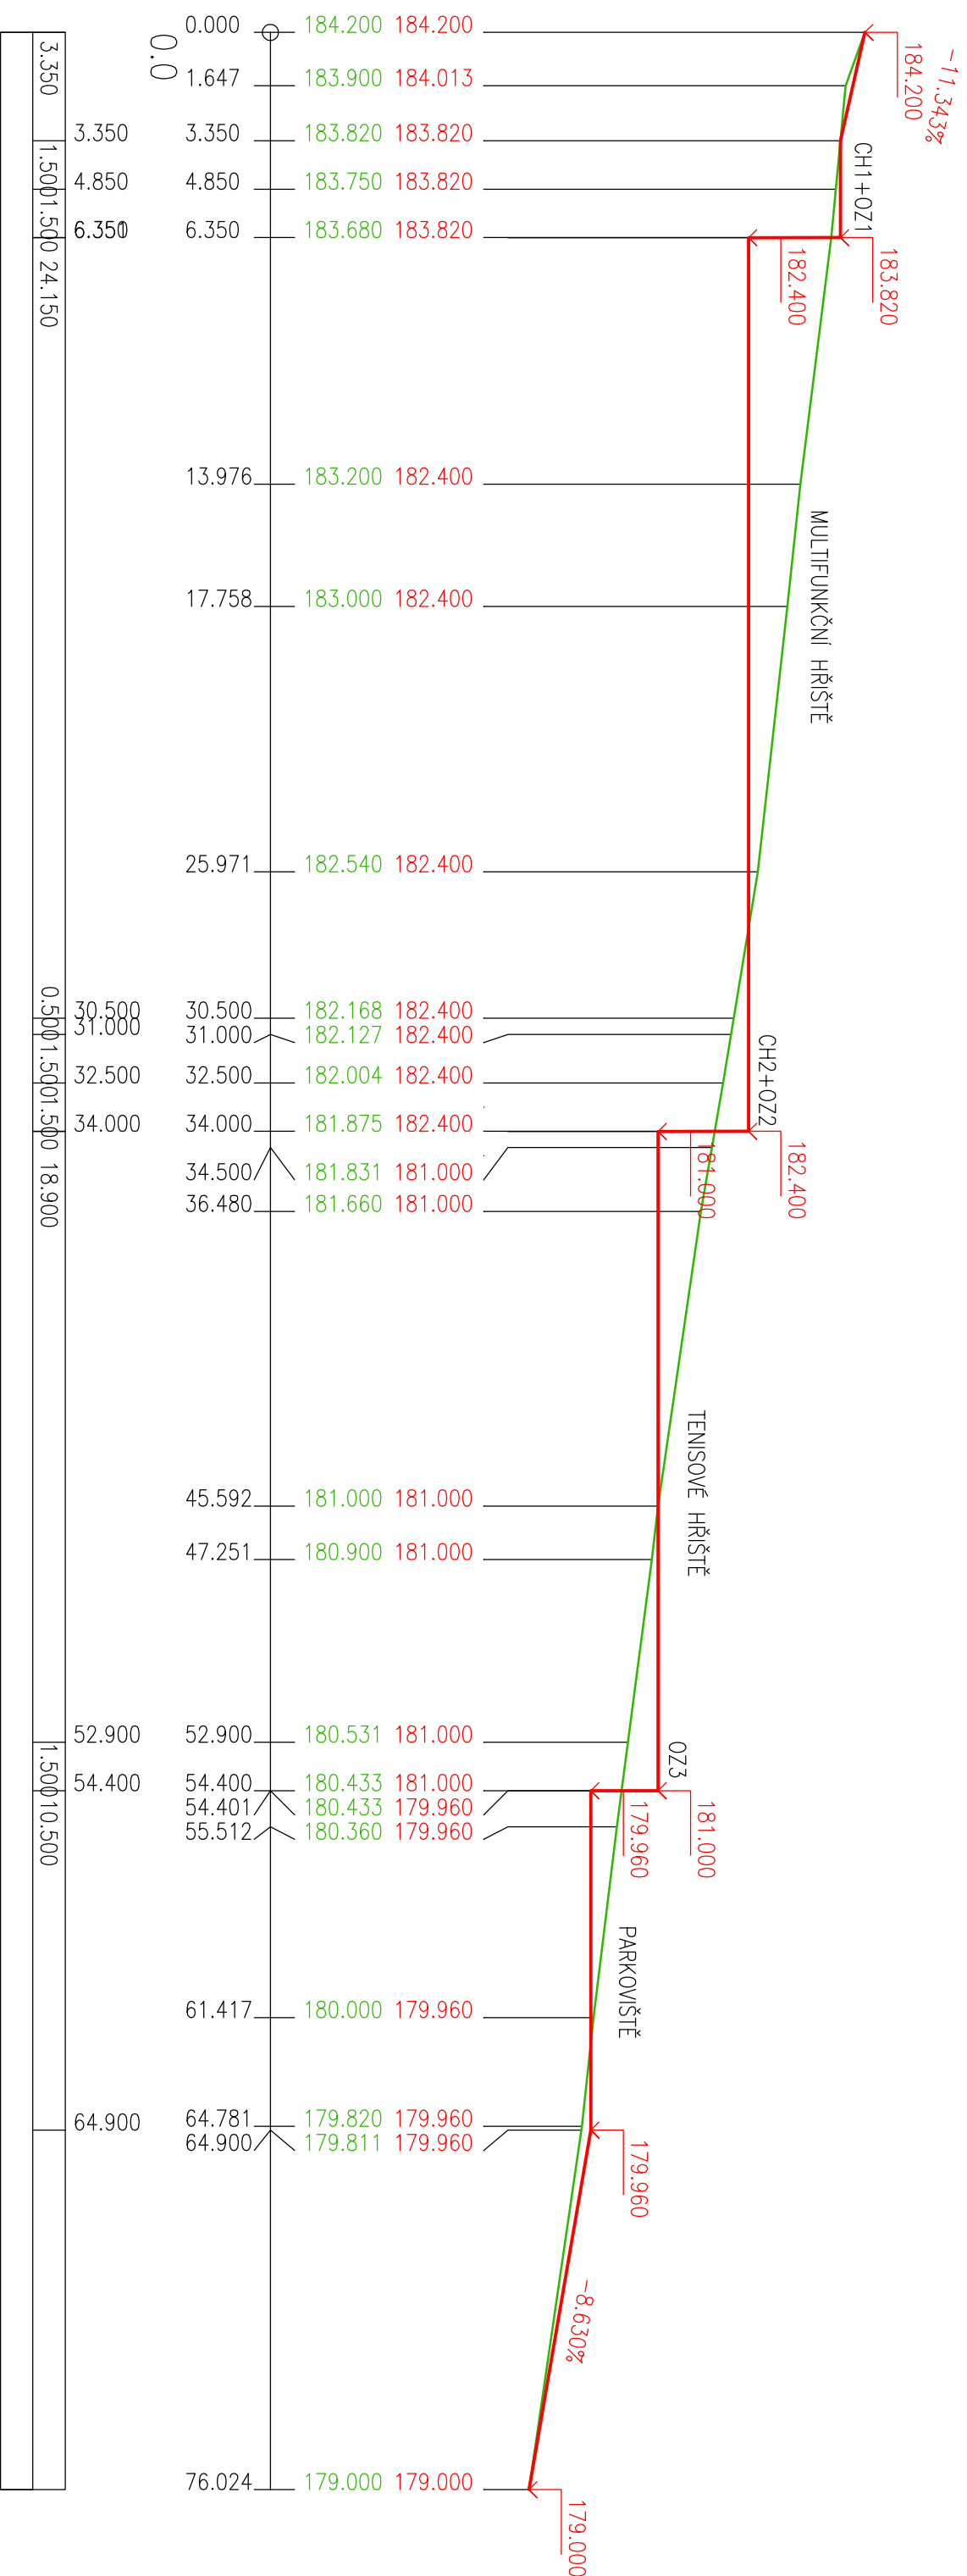

MĚŘITKA X / Y 1:200 / 1:100
 SROVNÁVACÍ ROVINA: 175
 KÓTY NIVELETTY
 KÓTY TERÉNU
 STANIČENÍ
 TERÉN
 NIVELETA

VYPRACOVAL Ing. Jan Bělik ml. Ing. Jiří Zapletal	KRESLIL Vojtěch Hamala	ZODP. PROJEKTANT Ing. Jan Bělik ml.	<p>Severní stavební a.s. Masarykova 633 400 01 Ústí nad Labem IČO: 467 09 479 Tel: 472 742 929</p>
KRAJ: Ústecký	OBEC: Čížkovice	INVESTOR: Obec Čížkovice, Jiráskova 142, 411 12 Čížkovice	
AKCE:			FORMAT 2 x A4
ČÍŽKOVICE			DATUM 08/2016
MULTIFUNKČNÍ HRŠTĚ			STUPĚŇ STUDIE
OBSAH VÝKRESU:			ČÍSLO PROJEKTU 1080.04.2016
PŘÍČNÝ ŘEZ B-B - VI			MĚŘITKO 1:200/1:100
			ČÍSLO PÁŘE ČÍSLO VÝKRESU
			D2.1