


VARIANTA 3 – ŘEZ A-A

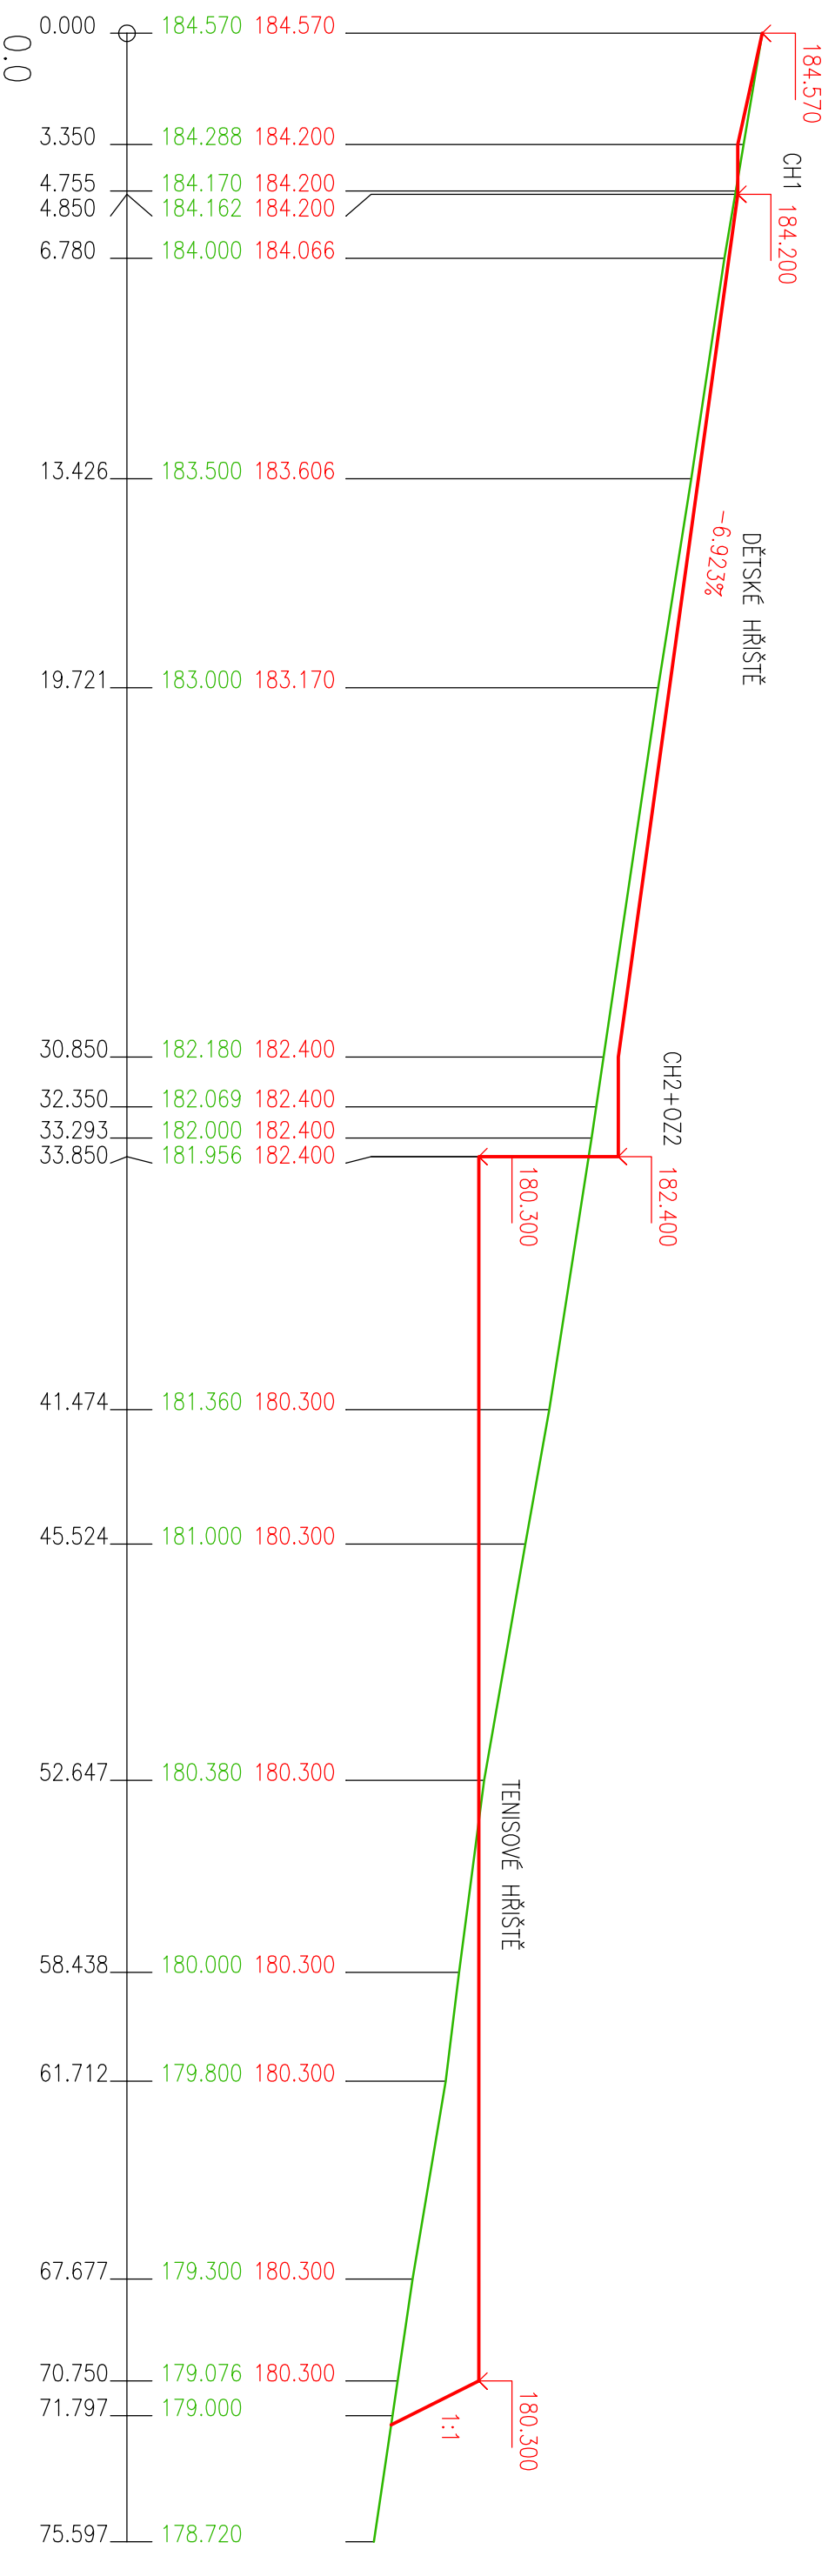

3.350	1.500	26.000
1.500	1.500	36.900

MĚŘITKA X / Y 1:200 / 1:100
 SROVNÁVACÍ ROVINA: 175
 KÓTY NIVELETTY
 KÓTY TERÉNU
 STANIČENÍ
 TERÉN
 NIVELETTA

VYPRACOVAL Ing. Jan Bejlik ml. Ing. Jiří Zapletal	KRESLIL Vojtěch Hamala	ZODP. PROJEKTANT Ing. Jan Bejlik ml.	<p>Severní stavební a.s. Masarykova 633 400 01 Ústí nad Labem IČO: 467 09 479 Tel: 472 742 929</p>
KRAJ: Ústecký	OBEC: Čížkovice	INVESTOR: Obec Čížkovice, Jiráskova 142, 411 12 Čížkovice	
AKCE:			FORMÁT 2 x A4
ČÍŽKOVICE			DATUM 11/2016
MULTIFUNKČNÍ HRŠTĚ			STUPĚŇ PŘEPRAC. STUDIE
OBSAH VÝKRESU:			ČÍSLO PROJEKTU 1080.04.2016
PŘÍČNÝ ŘEZ A-A - V3			MĚŘITKO 1:200/1:100
			ČÍSLO PÁŘE ČÍSLO VÝKRESU
			D1