


# VARIANTA 3 – ŘEZ B-B

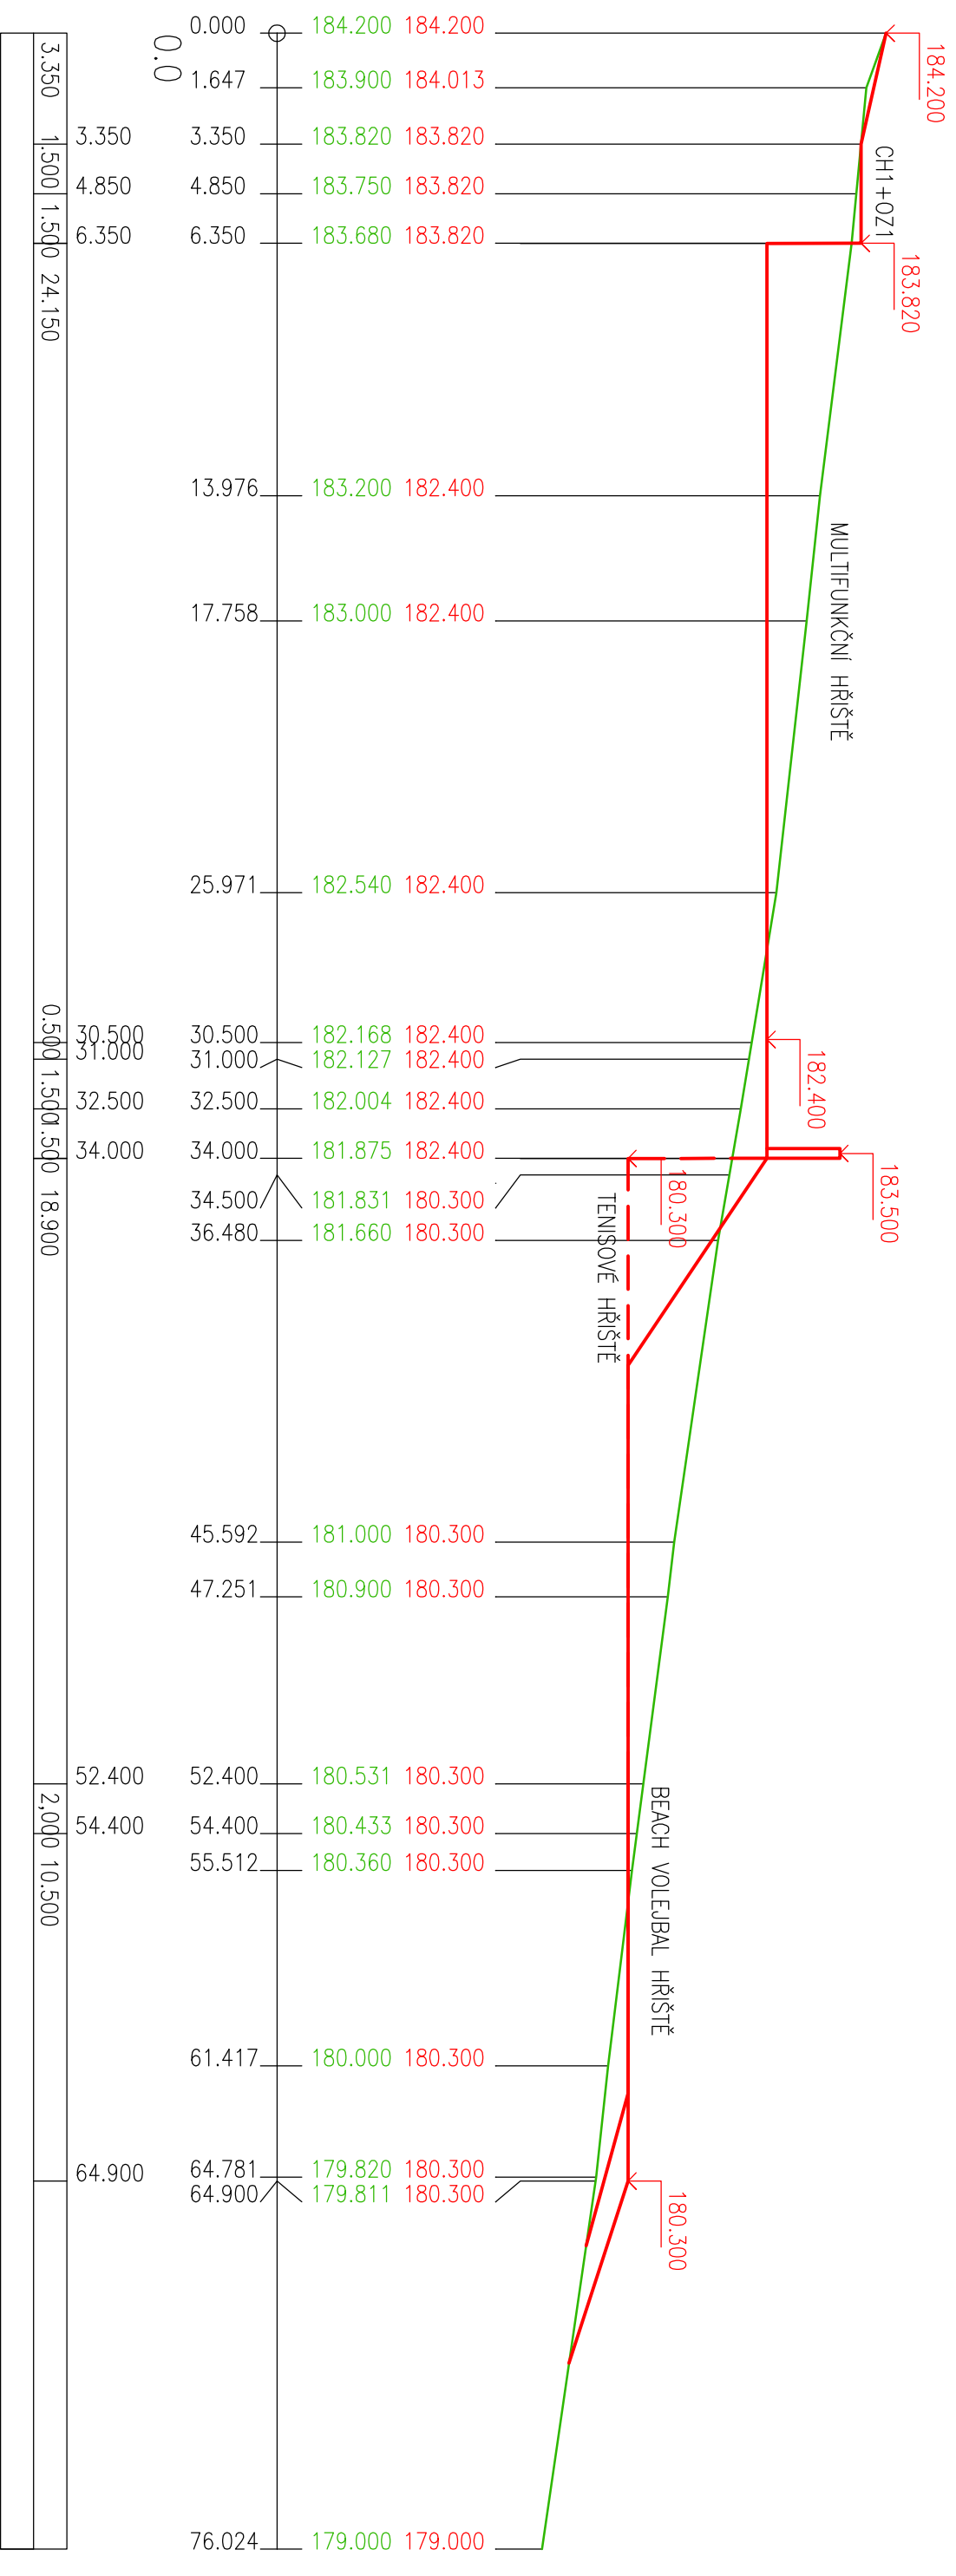

MĚŘITKA X / Y 1:200 / 1:100

SROVNÁVACÍ ROVINA: 175

KÓTY NIVELETY

KÓTY TERÉNU

STANIČENÍ

TERÉN

NIVELETA

<b>VYPRACOVAL</b> Ing. Jan Bělik ml. Ing. Jiří Zapletal	<b>KRESLIL</b> Vojtěch Hamala	<b>ZODP. PROJEKTANT</b> Ing. Jan Bělik ml.	<p><b>Severní stavební a.s.</b> Masarykova 633 400 01 Ústí nad Labem IČO: 467 09 479 Tel: 472 742 929</p>
<b>KRAJ:</b> Ústecký	<b>OBEC:</b> Čížkovice	<b>Čížkovice</b>	
<b>INVESTOR:</b> Obec Čížkovice, Jiráskova 142, 411 12 Čížkovice			
<b>AKCE:</b>		<b>FORMÁT</b>	2 x A4
		<b>DATUM</b>	11/2016
		<b>STUPĚŇ</b>	PŘEPRAC. STUDIE
		<b>ČÍSLO PROJEKTU</b>	1080.04.2016
		<b>MĚŘITKO</b>	1:200/1:100
<b>OBSAH VÝKRESU:</b>		<b>ČÍSLO PÁŘE</b>	<b>ČÍSLO VÝKRESU</b>
PŘÍČNÝ ŘEZ B-B - V3			<b>D2</b>