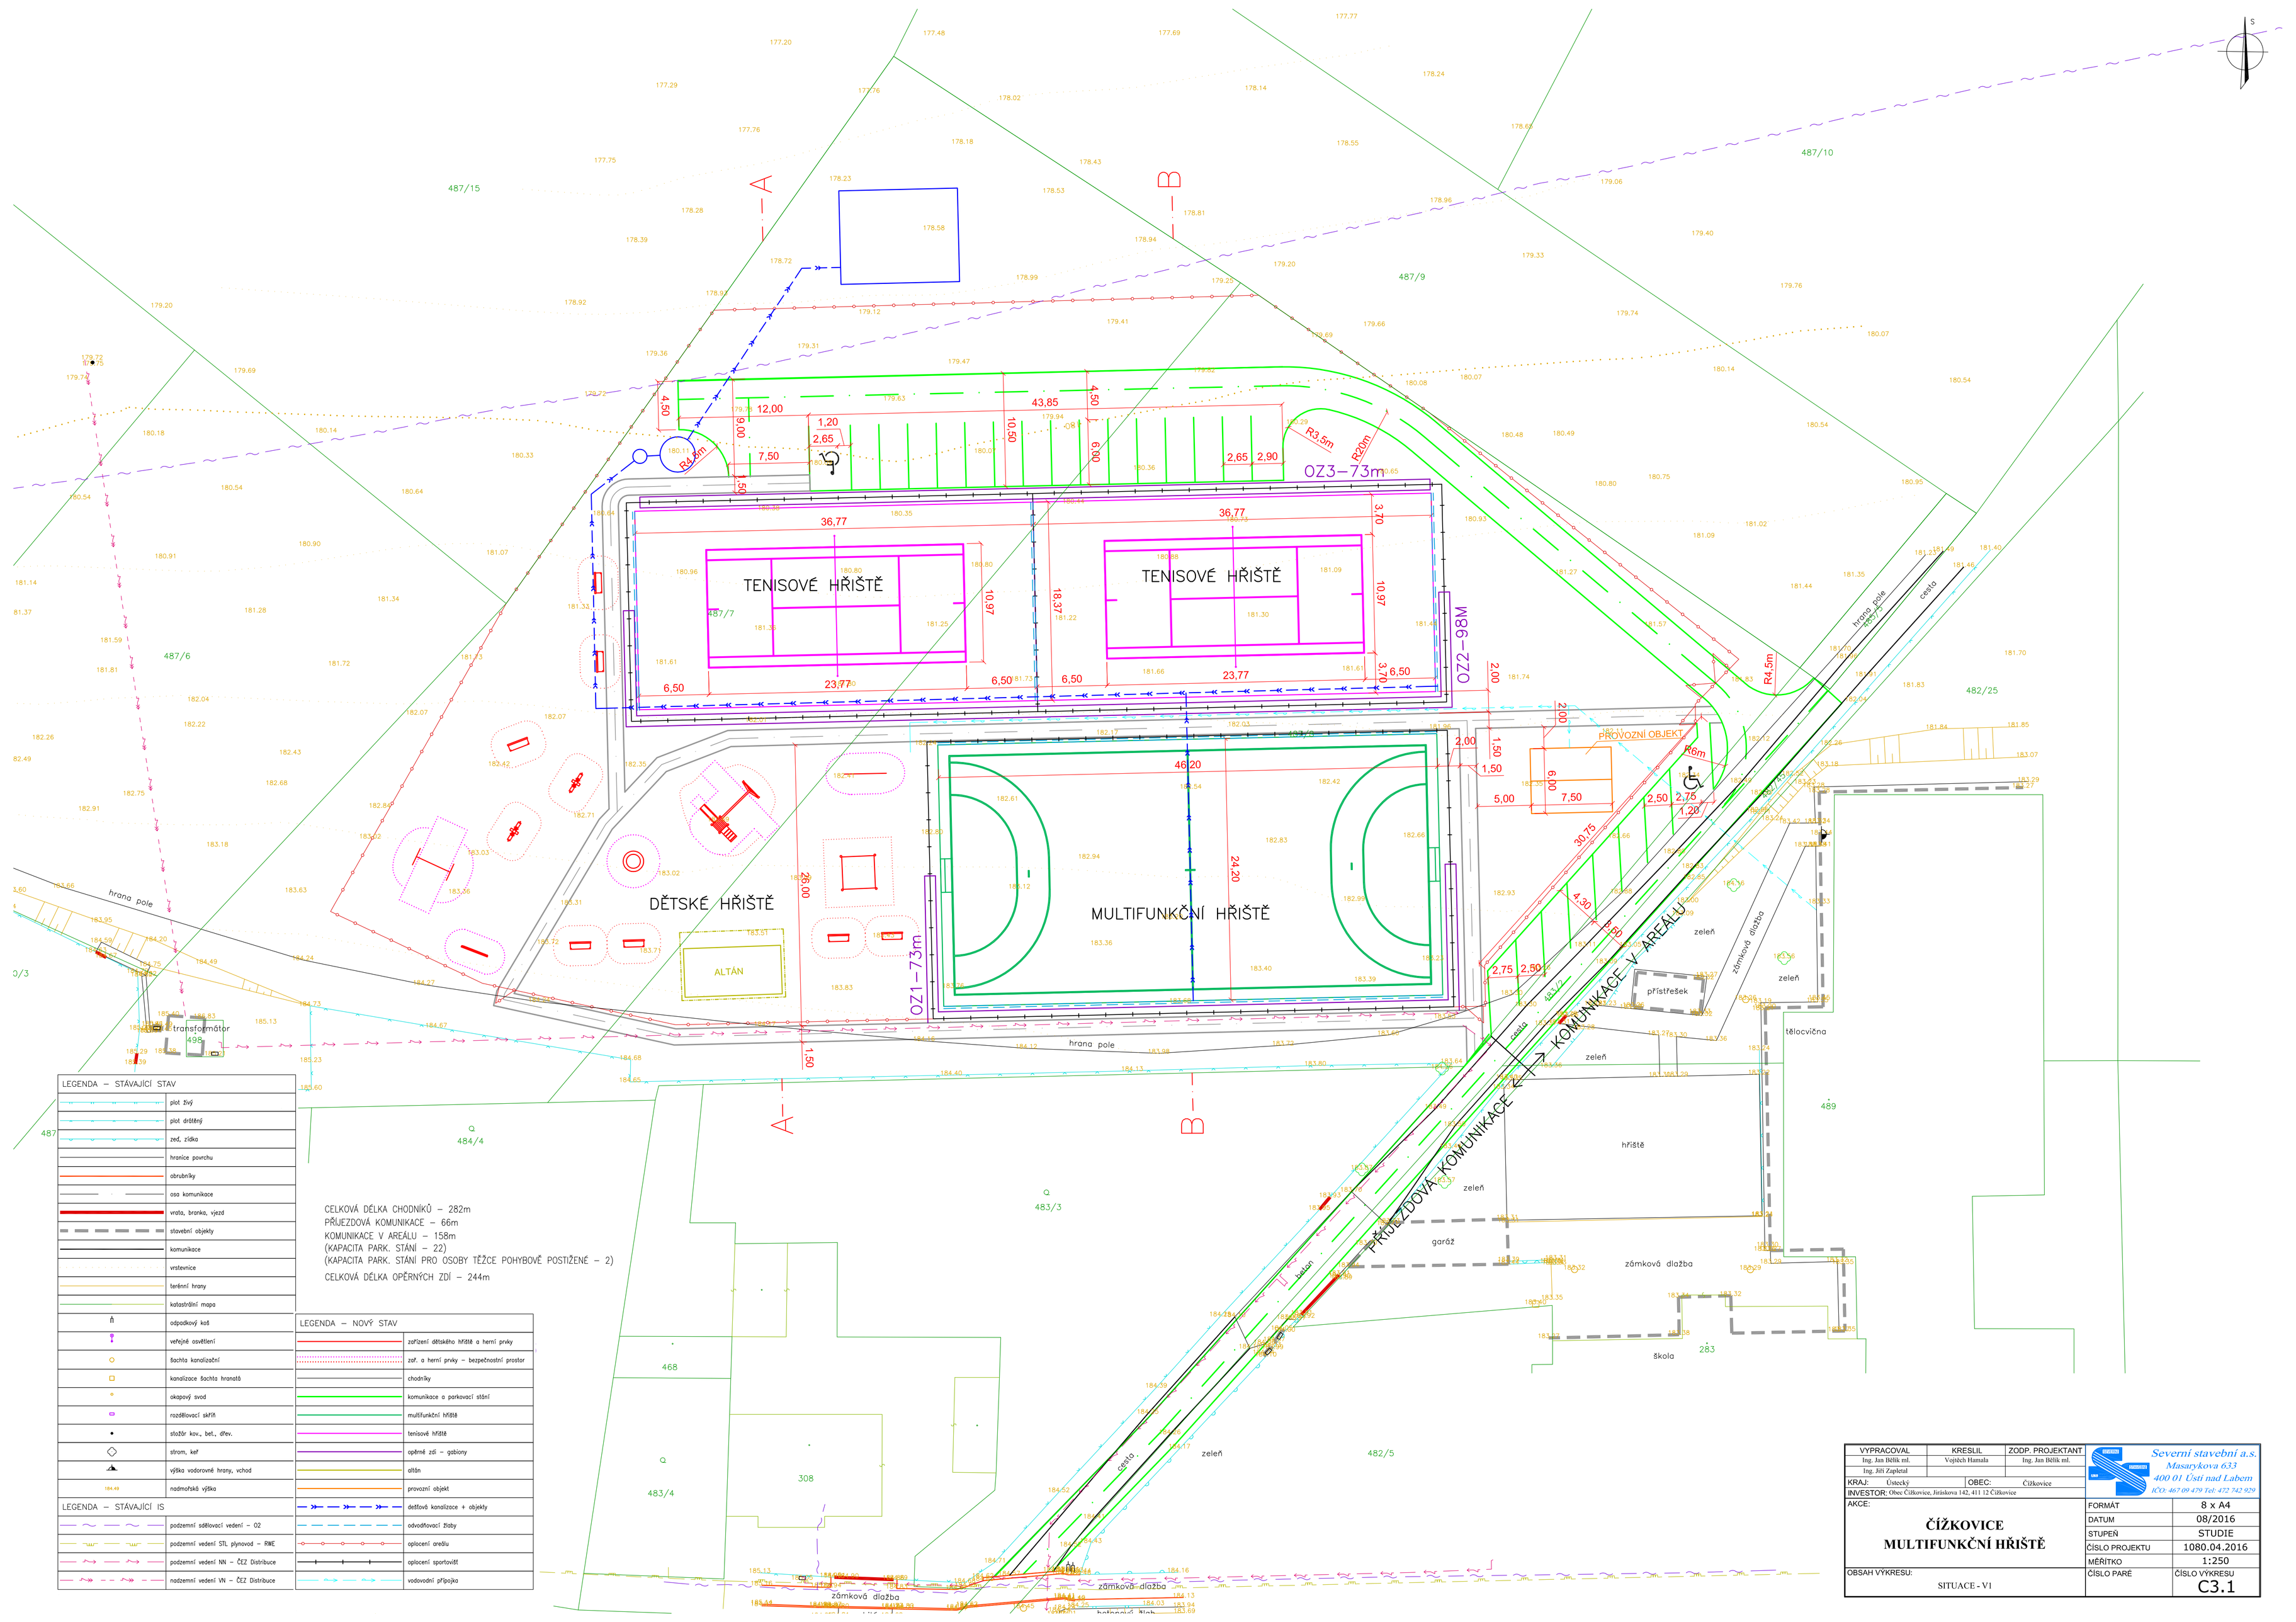

LEGENDA – STÁVAJÍCÍ STAV	
	plot živý
	plot drátěný
	zeď, zídka
	hranice povrchu
	obrubníky
	osa komunikace
	vrata, branka, vjezd
	stavební objekty
	komunikace
	vrstevnice
	terénní hrany
	katastrální mapa
	odpadkový koš
	veřejné osvětlení
	šachta kanalizační
	kanalizace šachta hranatá
	okapový svod
	rozdělovací skříň
	stožár kov., bet., dřev.
	strom, keř
	výška vodorovné hrany, vchod
184.49	nadmořská výška
LEGENDA – STÁVAJÍCÍ IS	
	podzemní sdělovací vedení – O2
	podzemní vedení STL plynovod – RWE
	podzemní vedení NN – ČEZ Distribuce
	nadzemní vedení VN – ČEZ Distribuce

LEGENDA – NOVÝ STAV	
	zařízení dětského hřiště a herní prvky
	zař. a herní prvky – bezpečnostní prostor
	chodníky
	komunikace a parkovací stání
	multifunkční hřiště
	tenisové hřiště
	opěrné zdi – gabiony
	altán
	provozní objekt
	dešťová kanalizace + objekty
	odvodňovací žlaby
	oplocení areálu
	oplocení sportovišť
	vodovodní přípojka

VYPRACOVAL	KRESLIL	ZODP. PROJEKTANT
Ing. Jan Bělík ml.	Vojtěch Hamala	Ing. Jan Bělík ml.
Ing. Jiří Zapletal		

Severní stavební a.s.
Masarykova 633
400 01 Ústí nad Labem
IČO: 467 09 479 Tel: 472 742 929

KRAJ: Ústecký OBEC: Čížkovice

INVESTOR: Obec Čížkovice, Jiráskova 142, 411 12 Čížkovice

AKCE:

ČÍŽKOVICE
MULTIFUNKČNÍ HŘIŠTĚ

OBSAH VÝKRESU:

SITUACE - V1

FORMÁT	8 x A4
DATUM	08/2016
STUPEŇ	STUDIE
ČÍSLO PROJEKTU	1080.04.2016
MĚŘÍTKO	1:250
ČÍSLO PARÉ	ČÍSLO VÝKRESU C3.1