


- zrušení prvků:
- 1ks - dvouhoupacíka
- 1ks - skluzavka

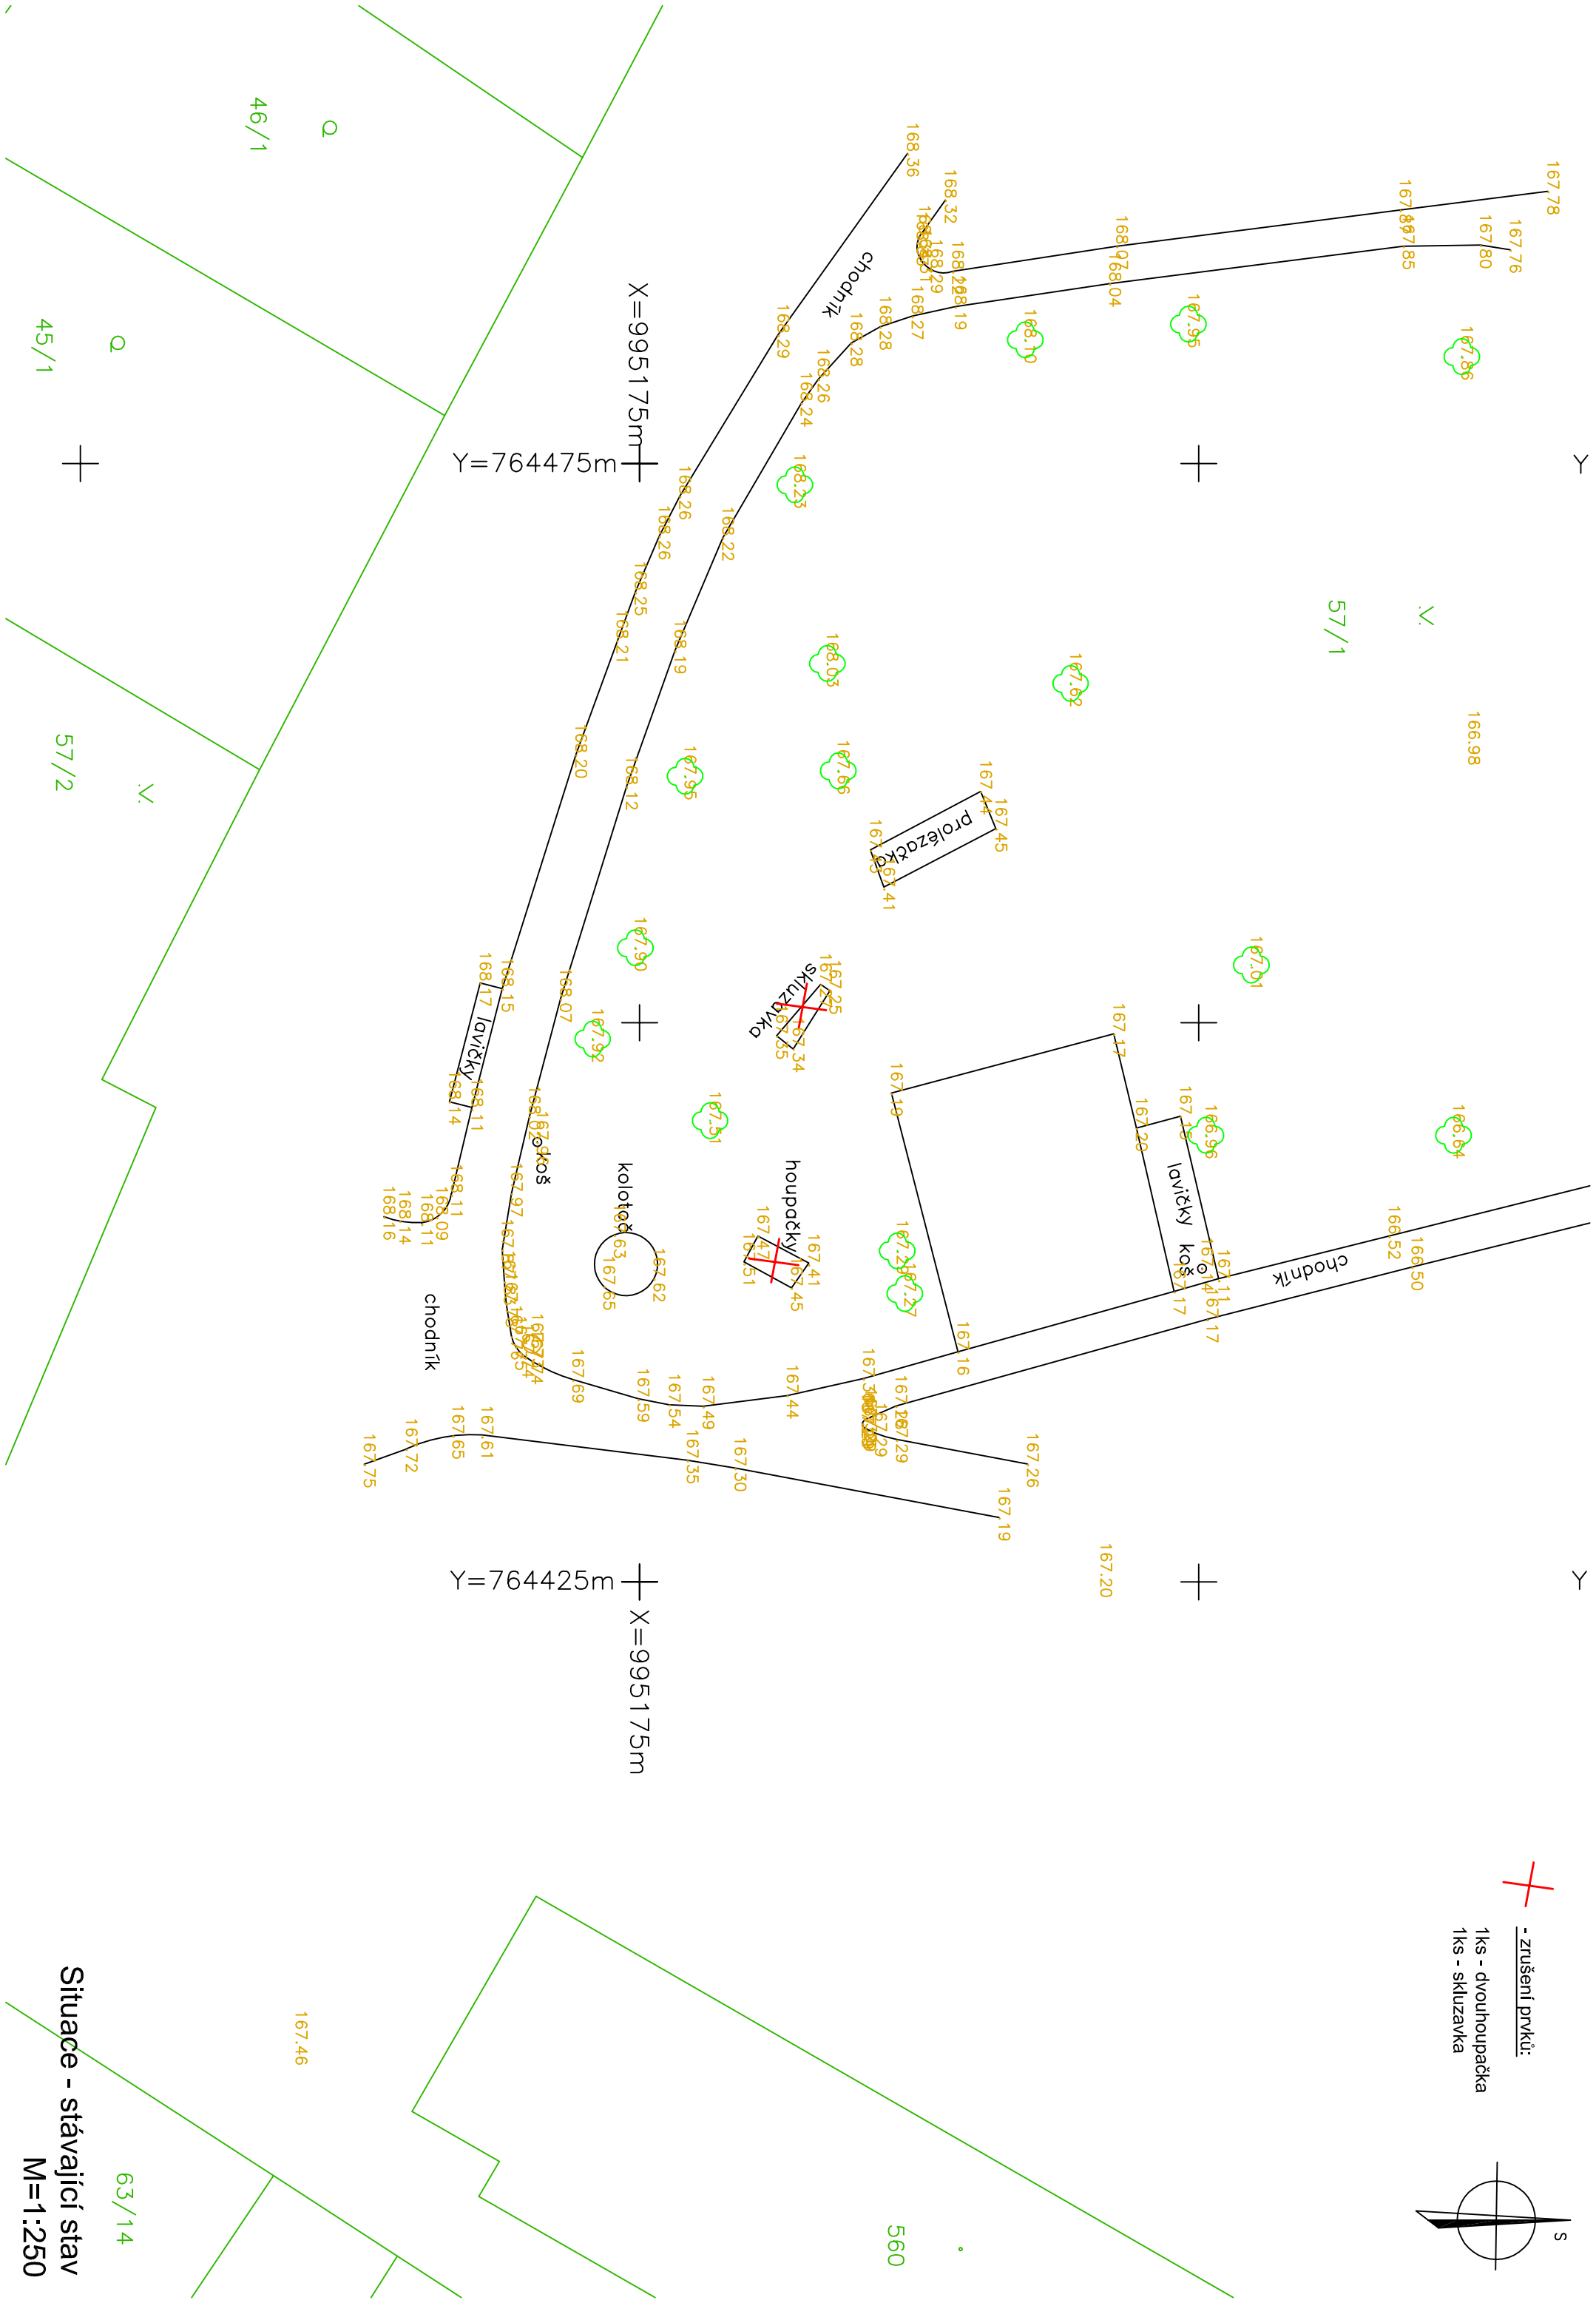

Situace - stávající stav
M=1:250

63/14

167.46

560