


- legenda vybavení:**
- 1 - Lavice
 - 2 - Rudovousova věž
 - 3 - Lovecký altán
 - 4 - Houpačka "Kládkovka"
 - 5 - Houpadlo dvoupružinové "Sesifienice veverky"
 - 6 - Houpadlo pružinové "Koník"

- legenda čar:**
- katastr nemovitostí
 - herní prvky a vybavení
 - bezpečnostní zóna prvku

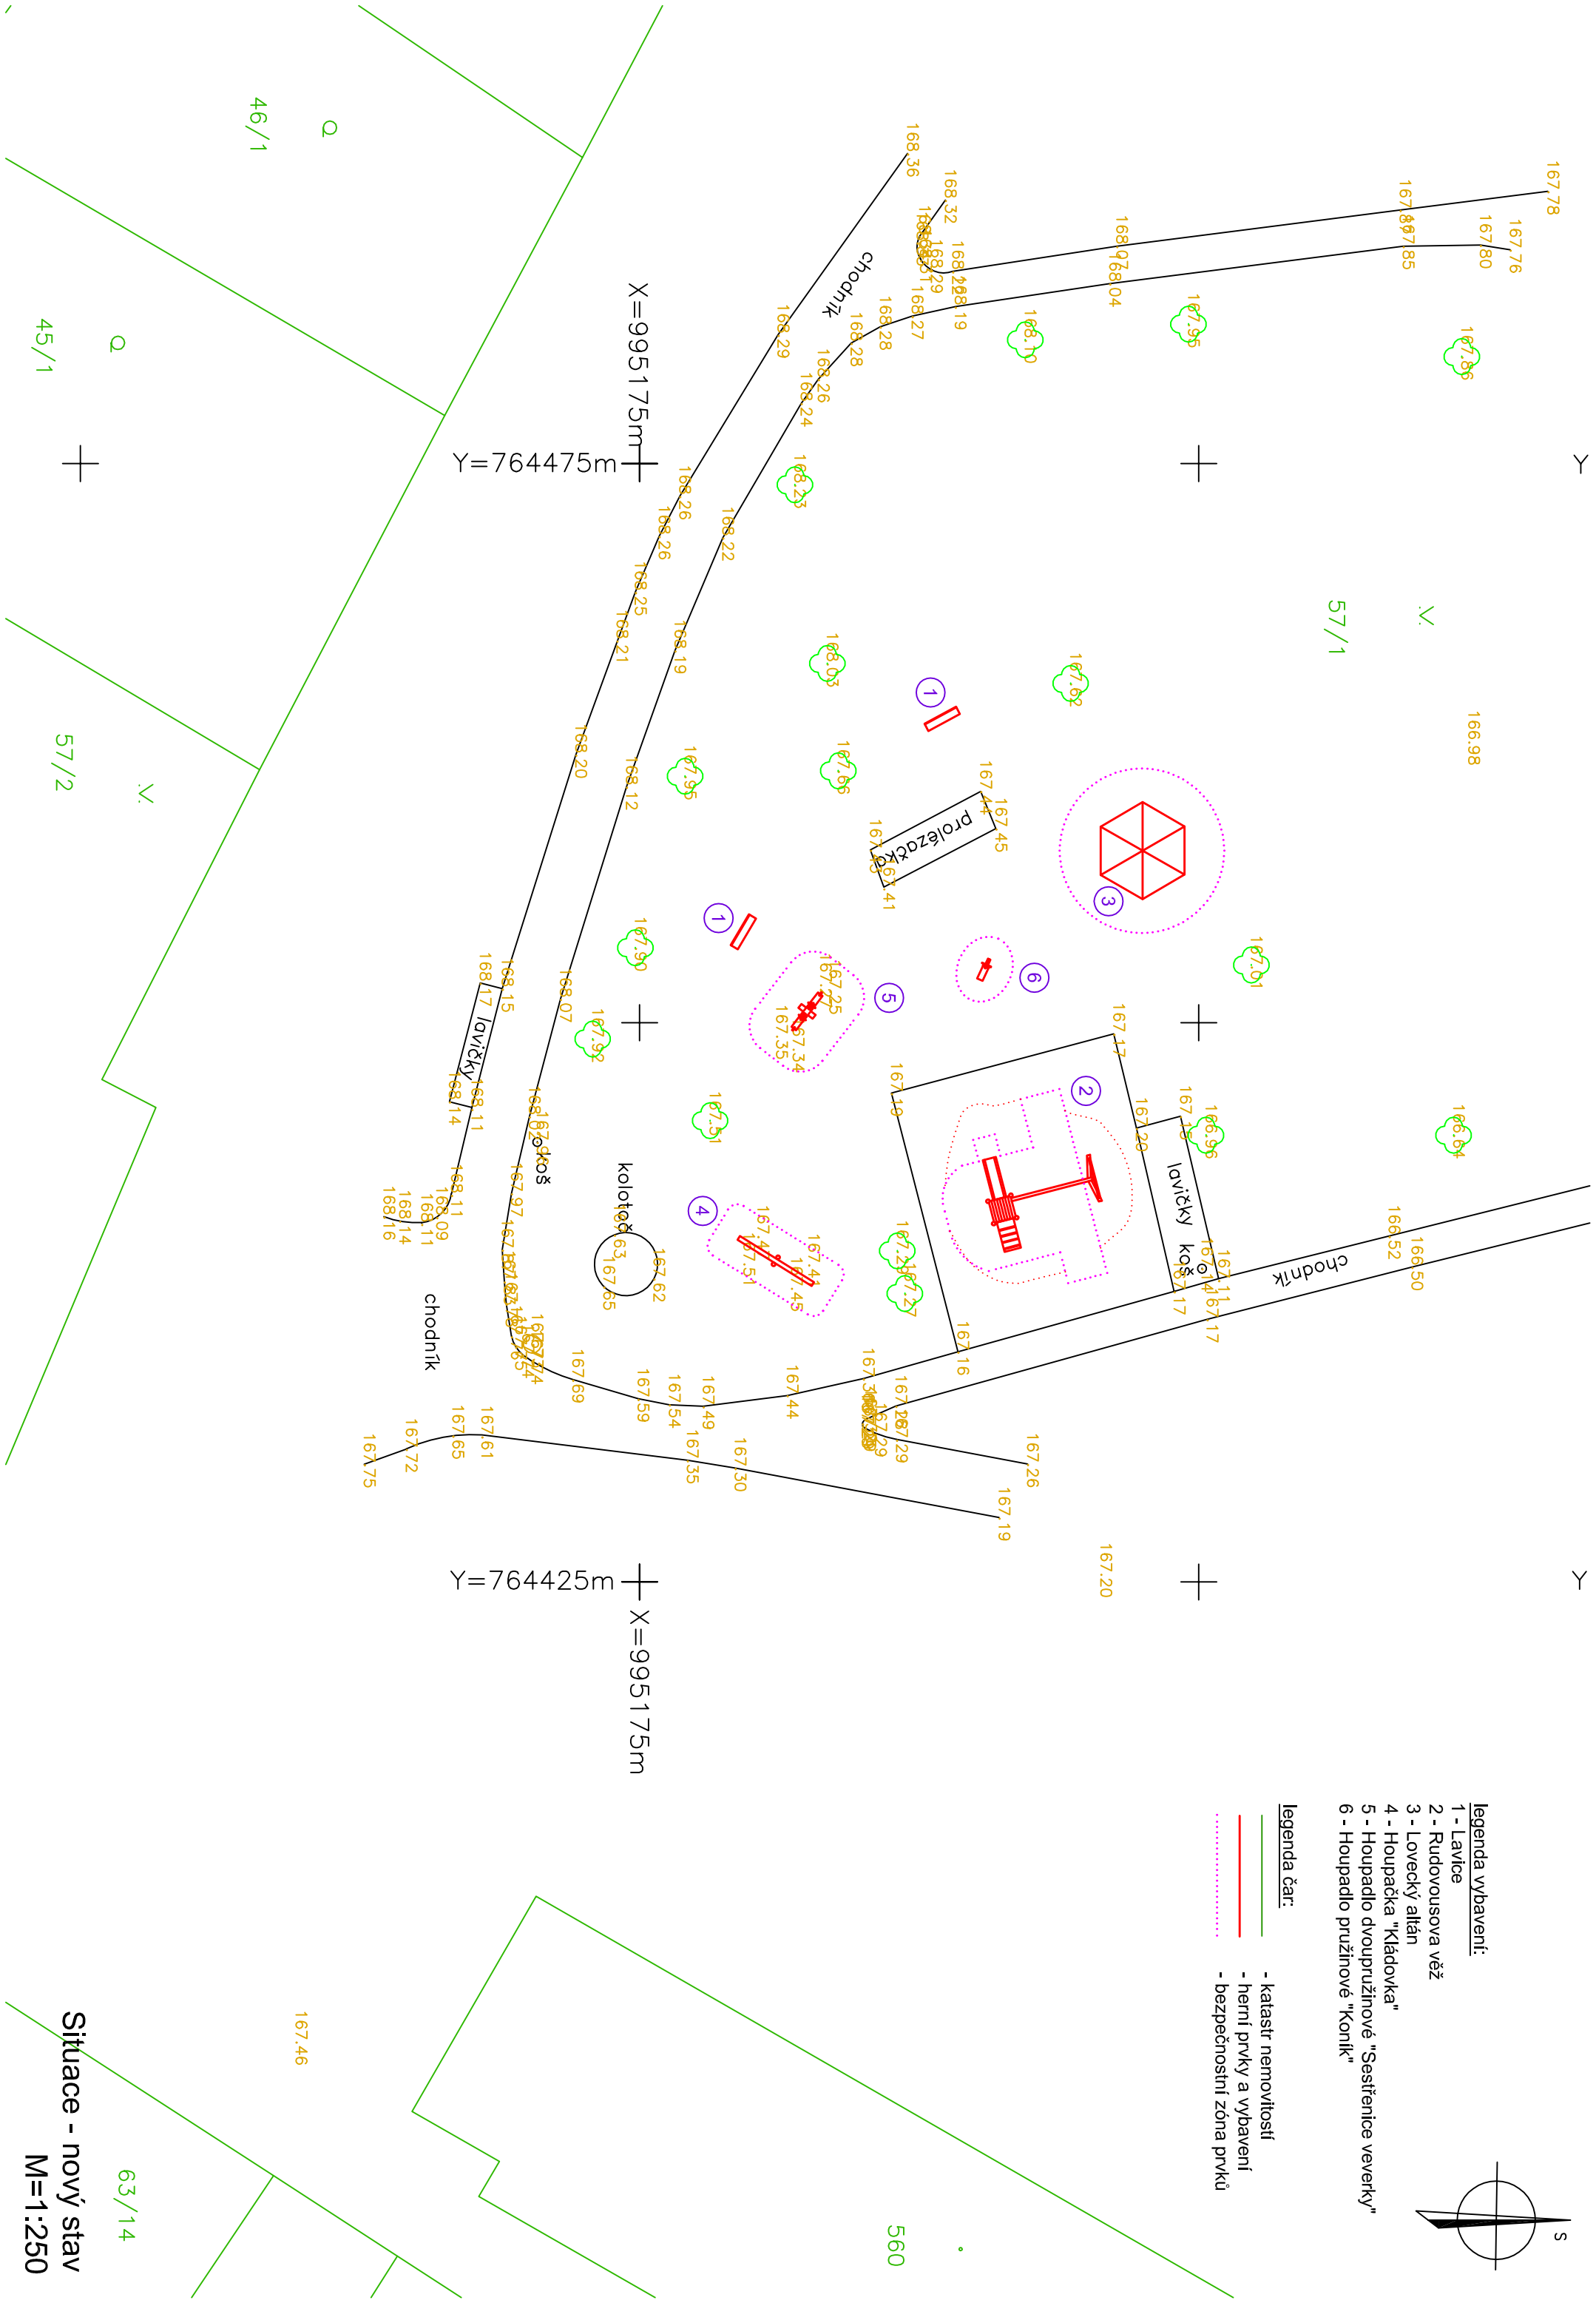

Situace - nový stav
M=1:250